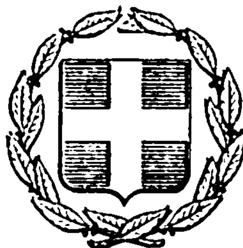


ΕΦΗΜΕΡΙΣ ΤΗΣ ΚΥΒΕΡΝΗΣΕΩΣ
ΤΗΣ ΕΛΛΗΝΙΚΗΣ ΔΗΜΟΚΡΑΤΙΑΣ

ΕΝ ΑΘΗΝΑΙΣ ΤΗ, 5 ΑΠΡΙΛΙΟΥ 1976 | ΤΕΥΧΟΣ ΤΕΤΑΡΤΟΝ | ΑΡΙΘΜΟΣ ΦΥΛΛΟΥ 103

ΠΕΡΙΕΧΟΜΕΝΑ

ΑΠΑΛΛΟΤΡΙΩΣΕΙΣ

ΠΟΛΕΟΔΟΜΙΑ

ΑΠΑΛΛΟΤΡΙΩΣΕΙΣ

ΑΠΟΦΑΣΕΙΣ

Ἀριθ. Α. 3300/899. (1)

Περὶ ἀναγκαστικῆς ἀπαλλοτριώσεως ἐκτάσεως εἰς τὴν περιοχὴν Λαγονησίου Ἀττικῆς, παρὰ τὸ 39ον χιλ. τῆς ὁδοῦ Βαρκίζης—Σουνίου, ὑπὲρ καὶ δαπάναις τοῦ Ε.Ο.Τ.

ΟΙ ΥΠΟΥΡΓΟΙ
ΠΡΟΕΔΡΙΑΣ ΚΥΒΕΡΝΗΣΕΩΣ ΚΑΙ ΟΙΚΟΝΟΜΙΚΩΝ

Ἔχοντες ὑπ' ὄψει:

1. Τὰς διατάξεις τοῦ Ν.Δ. 797/71 «περὶ ἀναγκαστικῶν ἀπαλλοτριώσεων», ἐν συνδυασμῷ πρὸς τὰς διατάξεις τοῦ ὑπ' ἀριθ. 139/71 Β.Δ. «περὶ τῆς ἁρμοδιότητος τῶν Νομαρχῶν πρὸς κήρυξιν ἀναγκαστικῶν τινων ἀπαλλοτριώσεων».

2. Τὰς διατάξεις τοῦ ὑπ' ἀριθ. 1565/50 Α.Ν. «περὶ συστάσεως τοῦ Ἑλληνικοῦ Ὀργανισμοῦ Τουρισμοῦ», ὡς οὗτος ἐκυρώθη διὰ τοῦ ὑπ' ἀριθ. 1624/51 Νόμου καὶ τὰ ἄρθρα 28 τοῦ ὑπ' ἀριθ. 3430/55 καὶ 10 τοῦ ὑπ' ἀριθ. 4060/1960 Νόμου καὶ τοῦ Ν.Δ. 201/1974.

3. Τὰς διατάξεις τοῦ Ν.Δ. 216/1974 «περὶ συστάσεως Ὑπουργείου Προεδρίας τῆς Κυβερνήσεως», καὶ

4. Τὴν ὑπ' ἀριθ. 1281/75 ἀπόφασιν τοῦ Διοικητικοῦ Συμβουλίου τοῦ Ε.Ο.Τ., ληφθεῖσαν κατὰ τὴν ὑπ' ἀιθ. 32/2.10.1975 συνεδρίασιν αὐτοῦ, ἀποφασίζομεν:

Κηρύσσομεν ἀναγκαστικῶς ἀπαλλοτριωτέαν λόγῳ δημοσίας ὠφελείας, ἤτοι πρὸς δημιουργίαν ὑπὸ τοῦ Ἑλληνικοῦ Ὀργανισμοῦ Τουρισμοῦ, ἐλευθέρας λαϊκῆς πλάζ μετ' ἀθλοπαιδιῶν, χώρων σταθμεύσεως κλπ., τὴν εἰς τὴν περιοχὴν Λαγονησίου Νομοῦ Ἀττικῆς καὶ παρὰ τὸ 39ον χιλ. τῆς ὁδοῦ Βαρκίζης—Σουνίου, κειμένην ἔκτασιν, συνολικοῦ ἐμβαδοῦ 4.592 μ², ὡς αὕτη ἐμφαίνεται περικλειομένη μεταξὺ τῆς κιτρίνης καὶ πρασίνης γραμμῆς καὶ ὑπὸ α/ά 2, 3, 7, 8, 9, 10, 19, 13, 14, 15, 16, 17, 18, 4, 5, 6, εἰς τὸ ὑπ' ἀριθ. 876/9/13.4.

1973 καὶ ὑπὸ κλίμακα 1:100 κτηματολογικὸν διάγραμμα καὶ εἰς τὸν ἀντίστοιχον κτηματολογικὸν πίνακα τοῦ Ἑλληνικοῦ Ὀργανισμοῦ Τουρισμοῦ, δεόντως τεθεωρημένα ἀπὸ 9.6. 1973.

Ἐπὶ τῆς ἀπαλλοτριουμένης ἐκτάσεως προβάλλουσι δικαιώματα κυριότητος οἱ: Πάντου Ἀγγελικὴ κλπ.

Ἡ ἀπαλλοτρίωσις κηρύσσεται ὑπὲρ καὶ δαπάναις τοῦ Ἑλληνικοῦ Ὀργανισμοῦ Τουρισμοῦ.

Ἡ παροῦσα δημοσιευθήτω διὰ τῆς Ἐφημερίδος τῆς Κυβερνήσεως.

Ἐν Ἀθήναις τῇ 23 Μαρτίου 1976

ΟΙ ΥΠΟΥΡΓΟΙ

ΠΡΟΕΔΡΙΑΣ ΚΥΒΕΡΝΗΣΕΩΣ — ΟΙΚΟΝΟΜΙΚΩΝ

ΓΕΩΡΓΙΟΣ ΡΑΛΛΗΣ — ΕΥΑΓΓ. ΔΕΒΛΕΤΟΓΛΟΥ

ΑΝΑΚΟΙΝΩΣΕΙΣ

(2)

Περὶ εἰδοποιήσεως τῆς γενομένης συμπληρωματικῆς παρακαταθέσεως λόγῳ ἀναγκαστικῆς ἀπαλλοτριώσεως ἀκινήτου εἰς κτηματικὴν περιοχὴν Λευκῶνος Ν. Σερρῶν.

Ἡ ἐν Σέρραις ἑδρεύουσα Α.Ε. ὑπὸ τὴν ἐπωνυμίαν «ΣΩΛΗΝΟΥΡΓΕΙΑ ΣΕΡΡΩΝ — ΑΝΩΝΥΜΟΣ ΒΙΟΜΗΧΑΝΙΚΗ ΚΑΙ ΕΜΠΟΡΙΚΗ ΕΤΑΙΡΕΙΑ» κατέθηκεν συμπληρωματικῶς διὰ τοῦ ὑπ' ἀριθ. 10554/10.3.1976 γραμματίου συστάσεως παρακαταθήκης τοῦ Γραφείου Σερρῶν, τὸ ποσὸν τῶν δέκα χιλιάδων δρχ. (10.000), κατατεθέντος παρὰ τῷ Συμβολαιογράφῳ Σερρῶν Δημ. Ζαφειροπούλου, παρ' οὗ συνετάγη καὶ ἡ ὑπ' ἀριθ. 32446/1976 πρᾶξις του, ἐν συνεχείᾳ τῆς τοιαύτης ἀρχικῶς γενομένης ἐκ δρχ. 507.500 διὰ τοῦ ὑπ' ἀριθ. 10417/22.1.1976 γραμματίου συστάσεως παρακαταθήκης τοῦ αὐτοῦ ὡς ἄνω Γραφείου (Σερρῶν) ἥτις (ἀρχικὴ) ἐδημοσιεύθη εἰς Δ' τεῦχος ΦΕΚ 60/1976.

Ἡ ὡς ἄνω συμπληρωματικὴ παρακατάθεσις, ἐκ δραχ. 10,000, ἐγένετο εἰς πλήρη ἀποζημίωσιν καθορισθεῖσαν διὰ τῆς ὑπ' ἀριθ. 200/1975 ἀποφάσεως τοῦ Μον. Πρωτοδικείου Σερρῶν ἐκ δρχ. 23 κατὰ μ^2 δι' ἀπαλλοτριωθεῖσαν ἔκτασιν λόγῳ δημοσίας ὠφελείας ἐξ 22.500 μ^2 (22.500 μ^{2}X23) = 517.500 δρχ. διὰ τῆς ὑπ' ἀριθ. Β. 1421/3163/1975 κοινῆς ἀποφάσεως τῶν Ὑπουργῶν Οἰκονομικῶν καὶ Βιομηχανίας δημοσιευθείσης εἰς τὴν Ἐφημερίδα τῆς Κυβερνήσεως (Δ' τεῦχος ὑπ' ἀριθ. 153 ΦΕΚ), κειμένην ἐν τῇ κτηματικῇ περιοχῇ τῆς Κοινότητος Λευκῶνος Ν. Σερρῶν καὶ ἐμφαινομένην ὑπὸ στοιχεῖα Α—Β—Γ—Δ—Ε—Ζ—Α τοῦ ἀπὸ 8.6.1974, νομίμως καταρτισθέντος διαγράμματος ὑπὸ κλίμακα 1:1.000 καὶ ὁριζομένην γύρωθεν μὲ ἀγροὺς Σάββα Ἰατρονίδη, Γεωργίου Κοκκινίδη, Δημητρίου Φουντούκη καὶ μὲ συνεχομένην ἔκτασιν τῆς Κοινότητος Λευκῶνος Ν. Σερρῶν.

Ἡ ἀνωτέρω καταθέτρια Α.Ε. διὰ τῆς παρούσης δημοσιεύσεως εἰδοποιεῖ περὶ τῆς γενομένης, κατὰ τὰ προδιαλαμβανόμενα, καταθέσεως τοὺς δικαιούχους τῆς περὶ ἧς πρόκειται ἀποζημιώσεως ἢ τοὺς ἀναγνωρισθησομένους τοιούτους κατὰ νόμον τοῦ παρακατατεθέντος ποσοῦ πρὸς γνῶσιν καὶ τὰς νομίμους συνεπείας.

Ἐν Σέρραις τῇ 18 Μαρτίου 1976

Ὁ Πληρεξούσιος Δικηγόρος

ΧΡ. ΠΑΠΑΔΗΜΗΤΡΙΟΥ

(Ἀριθ. τριπλ. ΙΖ' Ταμ. Εἰσπρ. Ἀθηνῶν 23903/23.3.76)

ΠΟΛΕΟΔΟΜΙΑ

ΔΙΑΤΑΓΜΑΤΑ

(3)

Περὶ τροποποιήσεως τοῦ ρυμοτομικοῦ σχεδίου Ἀθηνῶν.

Ο ΠΡΟΕΔΡΟΣ ΤΗΣ ΕΛΛΗΝΙΚΗΣ ΔΗΜΟΚΡΑΤΙΑΣ

Ἔχοντες ὑπ' ὄψει τὰς διατάξεις τοῦ ἀπὸ 17 Ἰουλίου 1923 Ν. Δ/τος «περὶ σχεδίων πόλεων κλπ.», ὡς μεταγενεστέρως ἐτροποποιήθησαν καὶ συνεπληρώθησαν καὶ εἰδικώτερον τῶν ἄρθρων 2 (παρ. 1), 3 καὶ 70 αὐτοῦ, τῆς παρ. 3 τοῦ ἄρθρου 12 τοῦ Ν.Δ. 1262/1972 (ΦΕΚ 194/Α'), ὡς αὕτη ἀντικατεστάθη διὰ τοῦ ἄρθρου 3 τοῦ Ν.Δ. 198/1973 (ΦΕΚ 267/Α'), καὶ ἰδόντες τὴν ὑπ' ἀριθ. Ε. 22219/2908/19.9. 1973 ἀπόφασιν τοῦ Ὑπουργοῦ Δημοσίων Ἔργων (ΦΕΚ 277/Δ'), τὰς ὑπ' ἀριθ. 419/1973 καὶ 657/1974 πράξεις τοῦ Δημοτικοῦ Συμβουλίου Ἀθηναίων, ὡς καὶ τὰς ὑπ' ἀριθ. 1377/1973 καὶ 711/1975 γνωμοδοτήσεις τοῦ Συμβουλίου Δημοσίων Ἔργων (Τμῆμα Μελετῶν), προτάσει τοῦ Ἡμετέρου ἐπὶ τῶν Δημοσίων Ἔργων Ὑπουργοῦ, ἀπεφασίσαμεν καὶ διατάσσομεν:

Ἄρθρον μόνον.

Ἐγκρίνεται ἡ τροποποίησις τοῦ ρυμοτομικοῦ σχεδίου Ἀθηνῶν εἰς τὸν ὑπὸ τῶν ὁδῶν Ριζάρη, Ναϊάδων, Σπ. Μερκούρη καὶ τῆς Λεωφόρου Βασιλέως Κωνσταντίνου περικλειόμενον κοινόχρηστον χῶρον καὶ δὴ κατὰ τὸ μεταξὺ τῶν ὁδῶν Ριζάρη καὶ Σπ. Μερκούρη τμῆμα τῆς Λεωφόρου Βασιλέως Κωνσταντίνου, ὡς ἐμφαίνεται εἰς τό, ὑπὸ τοῦ Προϊσταμένου τῆς Ὑπηρεσίας Οἰκισμοῦ, τεθεωρημένον διὰ τῆς ὑπ' ἀριθ. 4354/1976 πράξεως αὐτοῦ, σχετικὸν πρωτότυπον διάγραμμα ὑπὸ κλίμακα 1:500, οὗτινος συνοπτικὸν ἀντίτυπον δημοσιεύεται μετὰ τοῦ παρόντος.

Εἰς τὸν αὐτὸν ἐπὶ τῶν Δημοσίων Ἔργων Ὑπουργόν, ἀνατίθεμεν τὴν δημοσίευσιν καὶ ἐκτέλεσιν τοῦ παρόντος Διατάγματος.

Ἐν Ἀθήναις τῇ 2 Μαρτίου 1976

Ο ΠΡΟΕΔΡΟΣ ΤΗΣ ΔΗΜΟΚΡΑΤΙΑΣ

ΚΩΝΣΤΑΝΤΙΝΟΣ Δ. ΤΣΑΤΣΟΣ

Ο ΥΠΟΥΡΓΟΣ ΔΗΜΟΣΙΩΝ ΕΡΓΩΝ

ΧΡΙΣΤΟΦΟΡΟΣ ΣΤΡΑΤΟΣ

ΑΘΗΝΑΙ Κλ. 1: 500

Ε 4954/1976

του ρυμοτομικού σχεδίου Αθηνών

26 Φεβρουαρίου 1976

Ο

Β. ΣΤΑΘΑΚΗΣ

ΛΕΩΦ. ΒΑΣΙΛΕΩΣ ΚΩΝΣΤΑΝΤΙΝΟΥ

Ίδρυμα δι' ανοικοδόμησιν
Κέντρου Κοινωνικής Αναπτύξεως.

ΟΔΟΣ ΝΑΙΑΔΩΝ

ΛΕΩΦ. ΙΛΙΣΣΟΥ

ΟΔΟΣ ΡΙΖΑΡΗ

ΟΔΟΣ ΑΝΤΙΝΟΡΟΣ

ΟΔΟΣ ΣΠ. ΜΕΡΚΟΥΡΗ

(4)

Περὶ τροποποιήσεως τοῦ ρυμοτομικοῦ σχεδίου Ἁγίου Δημητρίου (Ἀττικῆς).

Ο ΠΡΟΕΔΡΟΣ ΤΗΣ ΕΛΛΗΝΙΚΗΣ ΔΗΜΟΚΡΑΤΙΑΣ

Ἔχοντες ὑπ' ὄψει τὰς διατάξεις τοῦ ἀπὸ 17 Ἰουλίου 1923 Ν. Δ/τος «περὶ σχεδίων πόλεων κλπ.», ὡς μεταγενεστέρως ἐτροποποιήθησαν καὶ συνεπληρώθησαν καὶ εἰδικώτερον τῶν ἄρθρων 2 (παρ. 1), 3 καὶ 70 αὐτοῦ, τῆς παρ. 3 τοῦ ἄρθρου 12 τοῦ Ν.Δ. 1262/1972 (ΦΕΚ 194/Α'), ὡς αὕτη ἀντικατεστάθη διὰ τοῦ ἄρθρου 3 τοῦ Ν.Δ. 198/1973 (ΦΕΚ 267/Α') καὶ ἰδόντες τὴν ὑπ' ἀριθ. Ε. 22219/2908/19.9.1973 ἀπόφασιν τοῦ Ὑπουργοῦ Δημοσίων Ἔργων (ΦΕΚ 277/Δ'), τὰς ὑπ' ἀριθ. 264/1972, 239/1973, 312/1973 καὶ 6/1975 πράξεις τοῦ Δημοτικοῦ Συμβουλίου Ἁγίου Δημητρίου (Ἀττικῆς), τὰς ὑπ' ἀριθ. 344/1973, 1499/1974, 573/1975 καὶ 941/1975 γνωμοδοτήσεις τοῦ Συμβουλίου Δημοσίων Ἔργων (Τμῆμα Μελετῶν), προτάσει τοῦ Ἡμετέρου ἐπὶ τῶν Δημοσίων Ἔργων Ὑπουργοῦ, ἀπεφασίσαμεν καὶ διατάσσομεν:

Ἄρθρον μόνον.

Ἐγκρίνεται ἡ τροποποίησις τοῦ ρυμοτομικοῦ σχεδίου Ἁγίου Δημητρίου (Ἀττικῆς), κατὰ τὸν ὑπ' ἀριθ. 1080 κοινόχρηστον χῶρον ὡς καὶ εἰς τὸν παρὰ τὸ ὑπ' ἀριθ. 1074 οἰκοδομικὸν τετράγωνον κοινόχρηστον χῶρον, ὡς ἐμφαίνεται εἰς τὸ ὑπὸ τοῦ Προϊσταμένου τῆς Ὑπηρεσίας Οἰκισμοῦ τεθεωρημένον διὰ τῆς Ὑπηρεσίας Ε. 4355/1976 πράξεως αὐτοῦ σχετικὸν πρωτότυπον διάγραμμα ὑπὸ κλίμακα 1:500, οὗτινος συνοπτικὸν ἀντίτυπον δημοσιεύεται μετὰ τοῦ παρόντος.

Εἰς τὸν αὐτὸν ἐπὶ τῶν Δημοσίων Ἔργων Ὑπουργόν, ἀνατίθεμεν τὴν δημοσίευσιν καὶ ἐκτέλεσιν τοῦ παρόντος Διατάγματος.


Ἐν Ἀθήναις τῇ 2 Μαρτίου 1976

Ο ΠΡΟΕΔΡΟΣ ΤΗΣ ΔΗΜΟΚΡΑΤΙΑΣ

ΚΩΝΣΤΑΝΤΙΝΟΣ Δ. ΤΣΑΤΣΟΣ

Ο ΥΠΟΥΡΓΟΣ ΔΗΜΟΣΙΩΝ ΕΡΓΩΝ

ΧΡΙΣΤΟΦΟΡΟΣ ΣΤΡΑΤΟΣ

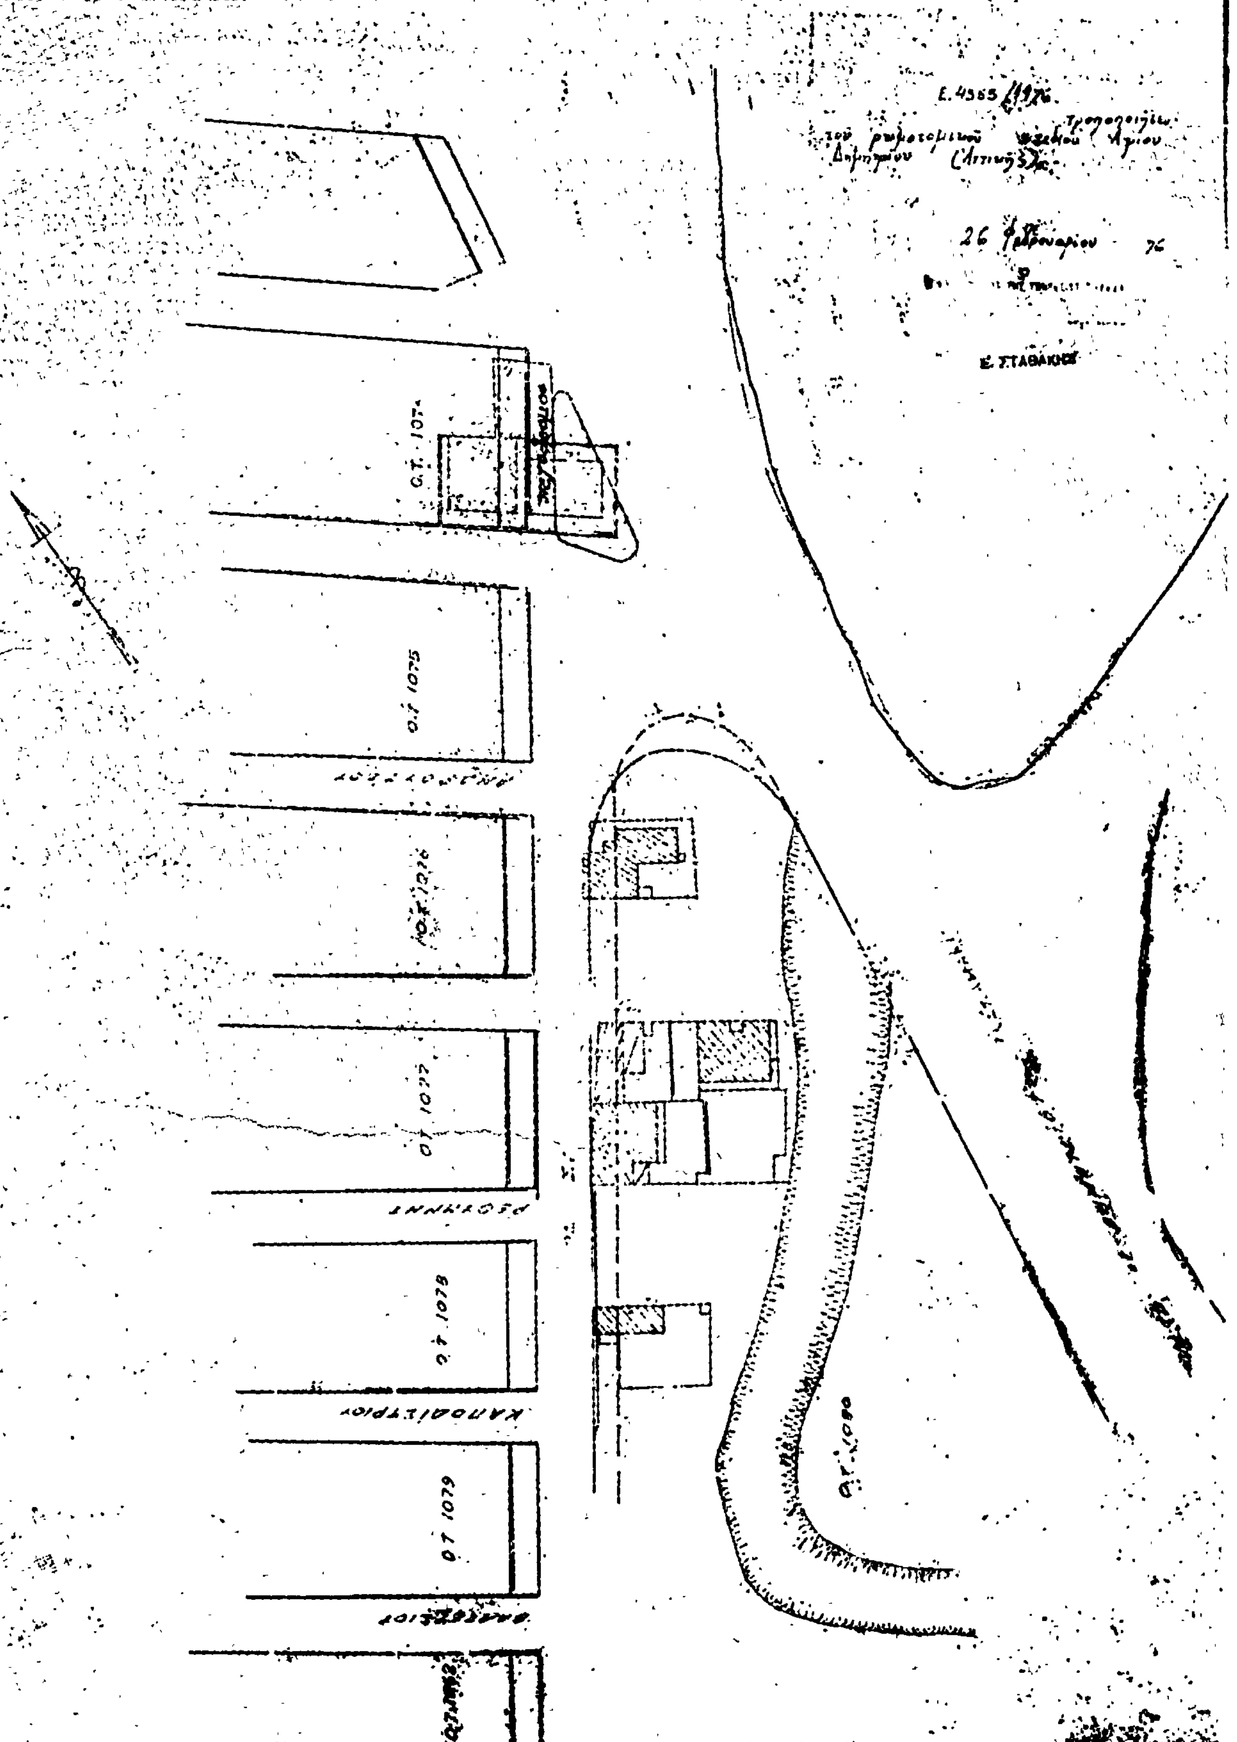
ΑΓ. ΔΗΜΗΤΡΙΟΣ
ΚΛΙΜΑΞ 1:500
Ε. 4365/1976
26 Φεβρουαρίου 76
Ε. ΣΤΑΘΑΚΟΣ
Ο.Τ. 1074
Ο.Τ. 1075
Ο.Τ. 1076
Ο.Τ. 1077
Ο.Τ. 1078
Ο.Τ. 1079
Ο.Τ. 1080
ΚΑΠΟΔΙΣΤΡΙΟΥ

ΑΠΟΦΑΣΕΙΣ

Ἀριθ. ΤΥ. 113158. (5)

Περὶ ἐγκρίσεως ὅρων δομήσεως ἐπεκτάσεως ρυμοτομικοῦ σχεδίου Βονίτσης. Ν. Αἰτωλίας καὶ Ἀκαρνανίας.

Ο ΝΟΜΑΡΧΗΣ ΑΙΤΩΛΙΑΣ ΚΑΙ ΑΚΑΡΝΑΝΙΑΣ

Ἔχοντες ὑπ' ὄψει:

1) Τὰς διατάξεις τοῦ Ν. 3200/55 «περὶ Διοικητικῆς ἀποκεντρώσεως», 2) τὰς διατάξεις τοῦ ἀπὸ 20.6.1955 Β. Δ/τος «περὶ ἐξαιρέσεως ἀπὸ τῆς κατὰ τὴν παράγρ. 1 τοῦ ἄρθρου 1 τοῦ Ν. 3200/1955 ἁρμοδιότητος τοῦ Ὑπουργείου Δημοσίων Ἔργων», 3) τὰς διατάξεις τοῦ 863/70 Β. Δ/τος «περὶ διαρθρώσεως τοῦ Ὑπουργείου Συγκοινωνιῶν καὶ Δημ. Ἔργων», ὡς τοῦτο ἐτροποποιήθη διὰ τοῦ ὑπ' ἀριθ. 572/67 Β. Δ/τος, 4) τὰς διατάξεις τοῦ ὑπ' ἀριθ. 532/70 Ν. Δ/τος «περὶ Διοικητικῆς ἀποκεντρώσεως», 5) τὰς διατάξεις τοῦ 712/70 Β. Δ/τος, ὡς ἐτροποποιήθη καὶ συνεπληρώθη διὰ τῶν ὑπ' ἀριθ. 677/71 καὶ 198/72 Β. Δ/των, 6) τὴν ὑπ' ἀριθ. Α7/16/11/7.10.70 κοινὴν ἀπόφασιν τῶν Ὑπουργῶν «περὶ ὀργανώσεως τῶν Περιφερειακῶν Ὑπηρεσιῶν τοῦ ΥΠ. Δ.Ε.», 7) τὴν ὑπ' ἀριθ. Α9/1—8/3/9.8.71 κοινὴν ἐγκύκλιον τῶν Πρωθυπουργοῦ, Ἀντιπροέδρου καὶ Ὑπουργοῦ τῶν Ἐσωτερικῶν «περὶ ὀργανώσεως τῶν Νομαρχιῶν», 8) τὸν Α.Ν. 314/68, 9) τὴν ὑπ' ἀριθ. 13739/13.1.76 ἀπόφασιν Νομάρχου «περὶ ἐγκρίσεως ἐπεκτάσεως σχεδίου Βονίτσης», Δ.Ε.», 7) τὴν ὑπ' ἀριθ. Α9/1—8/3/9.8.71 κοινὴν ἐγκυκλίου Δημ. Ἔργων, Τμ. Ν. Αἰτωλοακαρνανίας, διατυπωθεῖσαν ἐν τῷ ὑπ' ἀριθ. 7/76 (θέμα 14ον) πρακτικῷ αὐτοῦ, ἀποφασίζομεν:

Ἐγκρίνομεν τοὺς ὅρους δομήσεως ἐπεκτάσεως ρυμοτομικοῦ σχεδίου Βονίτσης, ὡς κάτωθι:

1. Πρόσωπον 14 μ.
2. Βάθος 18 μ.
3. Ἐπιφάνεια 300 μ².
4. Μέγιστος ἀριθμὸς ὀρόφων δύο (2).
5. Σύστημα δομήσεως πτέρυγες.

Ἰσχυόντων κατὰ τὰ λοιπὰ τῶν οἰκείων διατάξεων τοῦ Ν. Δ/τος 8/1973 περὶ Γ.Ο.Κ.

Ἡ παροῦσα δημοσιευθήτω διὰ τῆς Ἐφημερίδος τῆς Κυβερνήσεως.

Ἐν Μεσολογγίῳ τῇ 17 Μαρτίου 1976

Ὁ Νομάρχης
ΑΛΕΞ. ΖΑΡΚΑΔΑΣ

Ἀριθ. ΙΓ 2/76 (5)

Περὶ ἐγκρίσεως διόδου εἰς Δῆμον Λετρίνων Νομοῦ Ἠλείας ὡς προϋφισταμένης τοῦ ἔτους 1923.

Ο ΝΟΜΑΡΧΗΣ ΗΛΕΙΑΣ

Ἔχοντες ὑπ' ὄψει :

1) Τὴν ὑπ' ἀριθ. Α7/16.11.1970 κοινὴν ἀπόφασιν τῶν Ὑπουργῶν Προεδρίας Κυβερνήσεως, Ἐσωτερικῶν καὶ Δημ. Ἔργων «περὶ ὀργανώσεως Περιφερειακῶν Ὑπηρεσιῶν Ὑπουργείου Δ. Ε.».

2) Τὰς διατάξεις τοῦ ἄρθρου 1 παρ. 1 καὶ 2 τοῦ ὑπ' ἀριθ. 532/1970 Ν. Δ/τος «περὶ συμπληρώσεως τῶν διατάξεων περὶ Διοικητικῆς ἀποκεντρώσεως».

3) Τὴν ὑπ' ἀριθ. Α. 22505/28.8.1975 ἀπόφασιν τοῦ Νομάρχου, περὶ μεταβιβάσεως ἁρμοδιοτήτων.

4) Τὴν σύμφωνον γνώμην τοῦ Τοπικοῦ Συμβουλίου Δ.Ε., διατυπωθεῖσαν εἰς τὸ ὑπ' ἀριθ. 6/1976 πρακτικὸν αὐτοῦ, ἀποφασίζομεν :

Ἐγκρίνομεν τὴν δίοδον εἰς Δῆμον Λετρίνων ὡς προϋφισταμένην τοῦ ἔτους 1923, ἀρχομένην ἐκ τῆς ὁδοῦ Σ.Π.Κ. καὶ διερχομένην ἐκ τῶν ἰδιοκτησιῶν Δημητρίου Χριστοπούλου, Γεωργίου Στεφανοπούλου, πρώην Ἀριστείδου Στεφανοπούλου, Σπυρίδωνος Ροδοπούλου, Πάκη Φερλέ, Φωτίου Μουζάκη, Διονυσίου Φουρνογεράκη, Παναγιώτη Κατύρα καὶ καταλήγουσαν ἐπὶ τῆς ὁδοῦ Ζαίμη, ὡς αὕτη ἐμφαίνεται εἰς τὸ ἀπὸ Φεβρουαρίου 1976 τοπογραφικὸν διάγραμμα συντεταγμένον ὑπὸ τῆς Ἐπιτροπῆς.

Ἡ παροῦσα δημοσιευθήτω διὰ τῆς Ἐφημερίδος τῆς Κυβερνήσεως.

Ἐν Πύργῳ τῇ 5 Μαρτίου 1976

Ἐντολῇ Νομάρχου
Ὁ Διευθυντὴς Τεχνικῶν Ὑπηρεσιῶν
ΔΙΟΝ. ΠΑΝΑΓΟΠΟΥΛΟΣ

ΚΛΙΜΑΞ 1:200

ΟΔΟΣ ΣΠΙΝΗ (Δημοτική)

Εξηγήθηκε 4.3.76

ΟΙΚΙΑ

ΠΑΡ. ΚΑΤΗΝΗ

ΟΙΚΙΑ

ΟΙΚΙΑ

ΟΙΚΙΑ

ΟΙΚΙΑ

Χρ. Καζαίκου

ΚΑΖΑΙΚΟΥ

ΣΠΚ

ΠΥΡΓΟΣ ΦΕΒΡΟΥΑΡΙΟΣ 1976

Ο

ΜΗΧ-ΚΟΣ

ΠΑΝΑΓΙΩΤΗΣ Δ. ΤΕΡΖΗΣ

ΠΥΡΓΟΣ

Τηλ. 23-491

ΑΝΑΚΟΙΝΩΣΕΙΣ

(7)

Περὶ εἰδοποιήσεως τῆς γενομένης παρακαταθέσεως ἀποζημιώσεως λόγῳ προσκυρώσεως καὶ ρυμοτομίας ἀκινήτου κειμένου ἐν Ἀθήναις καὶ ἐπὶ τῆς γωνίας τῆς Πλατείας τοῦ Παναθηναϊκοῦ Σταδίου καὶ Λεωφ. Βασιλέως Κων/νου ἀριθ. 2.

Οἱ Ἰωάννης Λεων. Κωνσταντόπουλος, Ἑλένη χήρα Ἀχιλ. Γρηγορίου, Θεόδωρος Ἀχιλ. Γρηγορίου καὶ Ἐμμανουὴλ Ἀχ. Γρηγορίου, κάτοικοι Ἀθηνῶν, Λεωφ. Βασ. Κων/νου ἀριθ. 2, εἰδοποιοῦν ὅτι διὰ συμπληρωματικὴν ἀποζημίωσιν προσκυρωθεισῶν καὶ ρυμοτομηθεισῶν ἐκτάσεων 18.90 καὶ 166.90 $μ^2$ ἀντιστοίχως, φερομένης ὡς ἰδιοκτησίας Λητοῦς Γαβαλᾶ, κειμένων ἐν Ἀθήναις παρὰ τὸ Παναθηναϊκὸν Στάδιον, δυνάμει τῆς ὑπ' ἀριθ. 50/1955 πράξεως προσκυρώσεως καὶ ἀναλογισμοῦ ἀποζημιώσεως λόγῳ ρυμοτομίας τοῦ Πολεοδομικοῦ Γραφείου Ἀθηνῶν Προαστίων καὶ ἐμφαινομένων ἀντιστοίχως ὑπὸ τὰ στοιχεῖα (ΕΔΖΕ) καὶ (ΑΖΔΓΒΑ) εἰς τὸ συνοδεῦον τὴν πρᾶξιν ταύτην ἀπὸ 22.4.55 τοπογραφικὸν διάγραμμα, πρὸς κάλυψιν τῆς διαφορᾶς μεταξὺ τῆς ὁριστικῆς τιμῆς μονάδος, καθορισθείσης διὰ τῆς ὑπ' ἀριθ. 14101/74 ἀποφάσεως τοῦ Πολυμελοῦς Πρωτοδικείου Ἀθηνῶν καὶ τῆς τελεσιδίκως καθορισθείσης διὰ τῆς ὑπ' ἀριθ. 1306/1976 ἀποφάσεως τοῦ Ἐφετείου Ἀθηνῶν, κατέθεσαν εἰς τὸ ἐν Ἀθήναις ἑδρεῦον Ταμεῖον Παρακαταθηκῶν καὶ Δανείων δραχ. 929.000 καὶ ἀποδοτέας εἰς τοὺς ἀναγνωρισθησομένους δικαιούχους, ἐκδοθέντος τοῦ ὑπ' ἀριθ. Β Νο 414096/26.3.76 γραμματίου συστάσεως παρακαταθήκης τοῦ ἐν λόγῳ Ταμείου, ὅπερ καὶ κατετέθη εἰς τὴν συμβολαιογράφον Ἀθηνῶν Ἑλένην Νικολάου Παπανδρέου, συνταχθείσης τῆς ὑπ' ἀριθ. 896/27.3.1976 πράξεως περὶ καταθέσεως τοῦ γραμματίου τούτου. Τὸ ὑπόλοιπον ποσὸν πρὸς ὁλοκλήρωσιν τῆς ἀποζημιώσεως κατετέθη διὰ τοῦ ὑπ' ἀριθ. Β Νο 387025/1.7.75 ὁμοίου γραμματίου συστάσεως παρακαταθήκης τοῦ Ταμείου Παρακαταθηκῶν καὶ Δανείων τῆς περὶ τούτου εἰδοποιήσεως γενομένης εἰς Φ.Ε.Κ. 158/75 τεῦχος Δ'.

Ἐκ τῶν καταθετῶν οἱ Ἑλένη Γρηγορίου, Θεόδωρος Γρηγορίου καὶ Ἐμμανουὴλ Γρηγορίου, κατέθεσαν δι' ἑαυτοὺς καὶ διὰ λογαριασμὸν καὶ τῶν λοιπῶν συγκυρίων τοῦ ὑποχρέου πρὸς ἀποζημίωσιν ἀκινήτου κατὰ τὴν ἀναλογίαν ἑκάστου, ὡς αὕτη ἀναφέρεται εἰς τὸ ὡς ἄνω γραμμάτιον συστάσεως παρακαταθήκης, ἐπιφυλαχθέντες ν' ἀναζητήσουν παρ' ἑκάστου τὴν βαρύνουσαν αὐτὸν ἀναλογίαν.

Ἐν Ἀθήναις τῇ 29 Μαρτίου 1976

Ὁ πληρεξούσιος Δικηγόρος
ΓΕΩΡΓΙΟΣ ΦΩΤΟΠΟΥΛΟΣ

(Ἀριθ. τριπλ. Ταμ. Γεν. Ἐπ. Ἀθηνῶν 28415/76)

ΕΚ ΤΟΥ ΕΘΝΙΚΟΥ ΤΥΠΟΓΡΑΦΕΙΟΥ